


KATASTRÁLNÍ SITUACE

M=1:2880

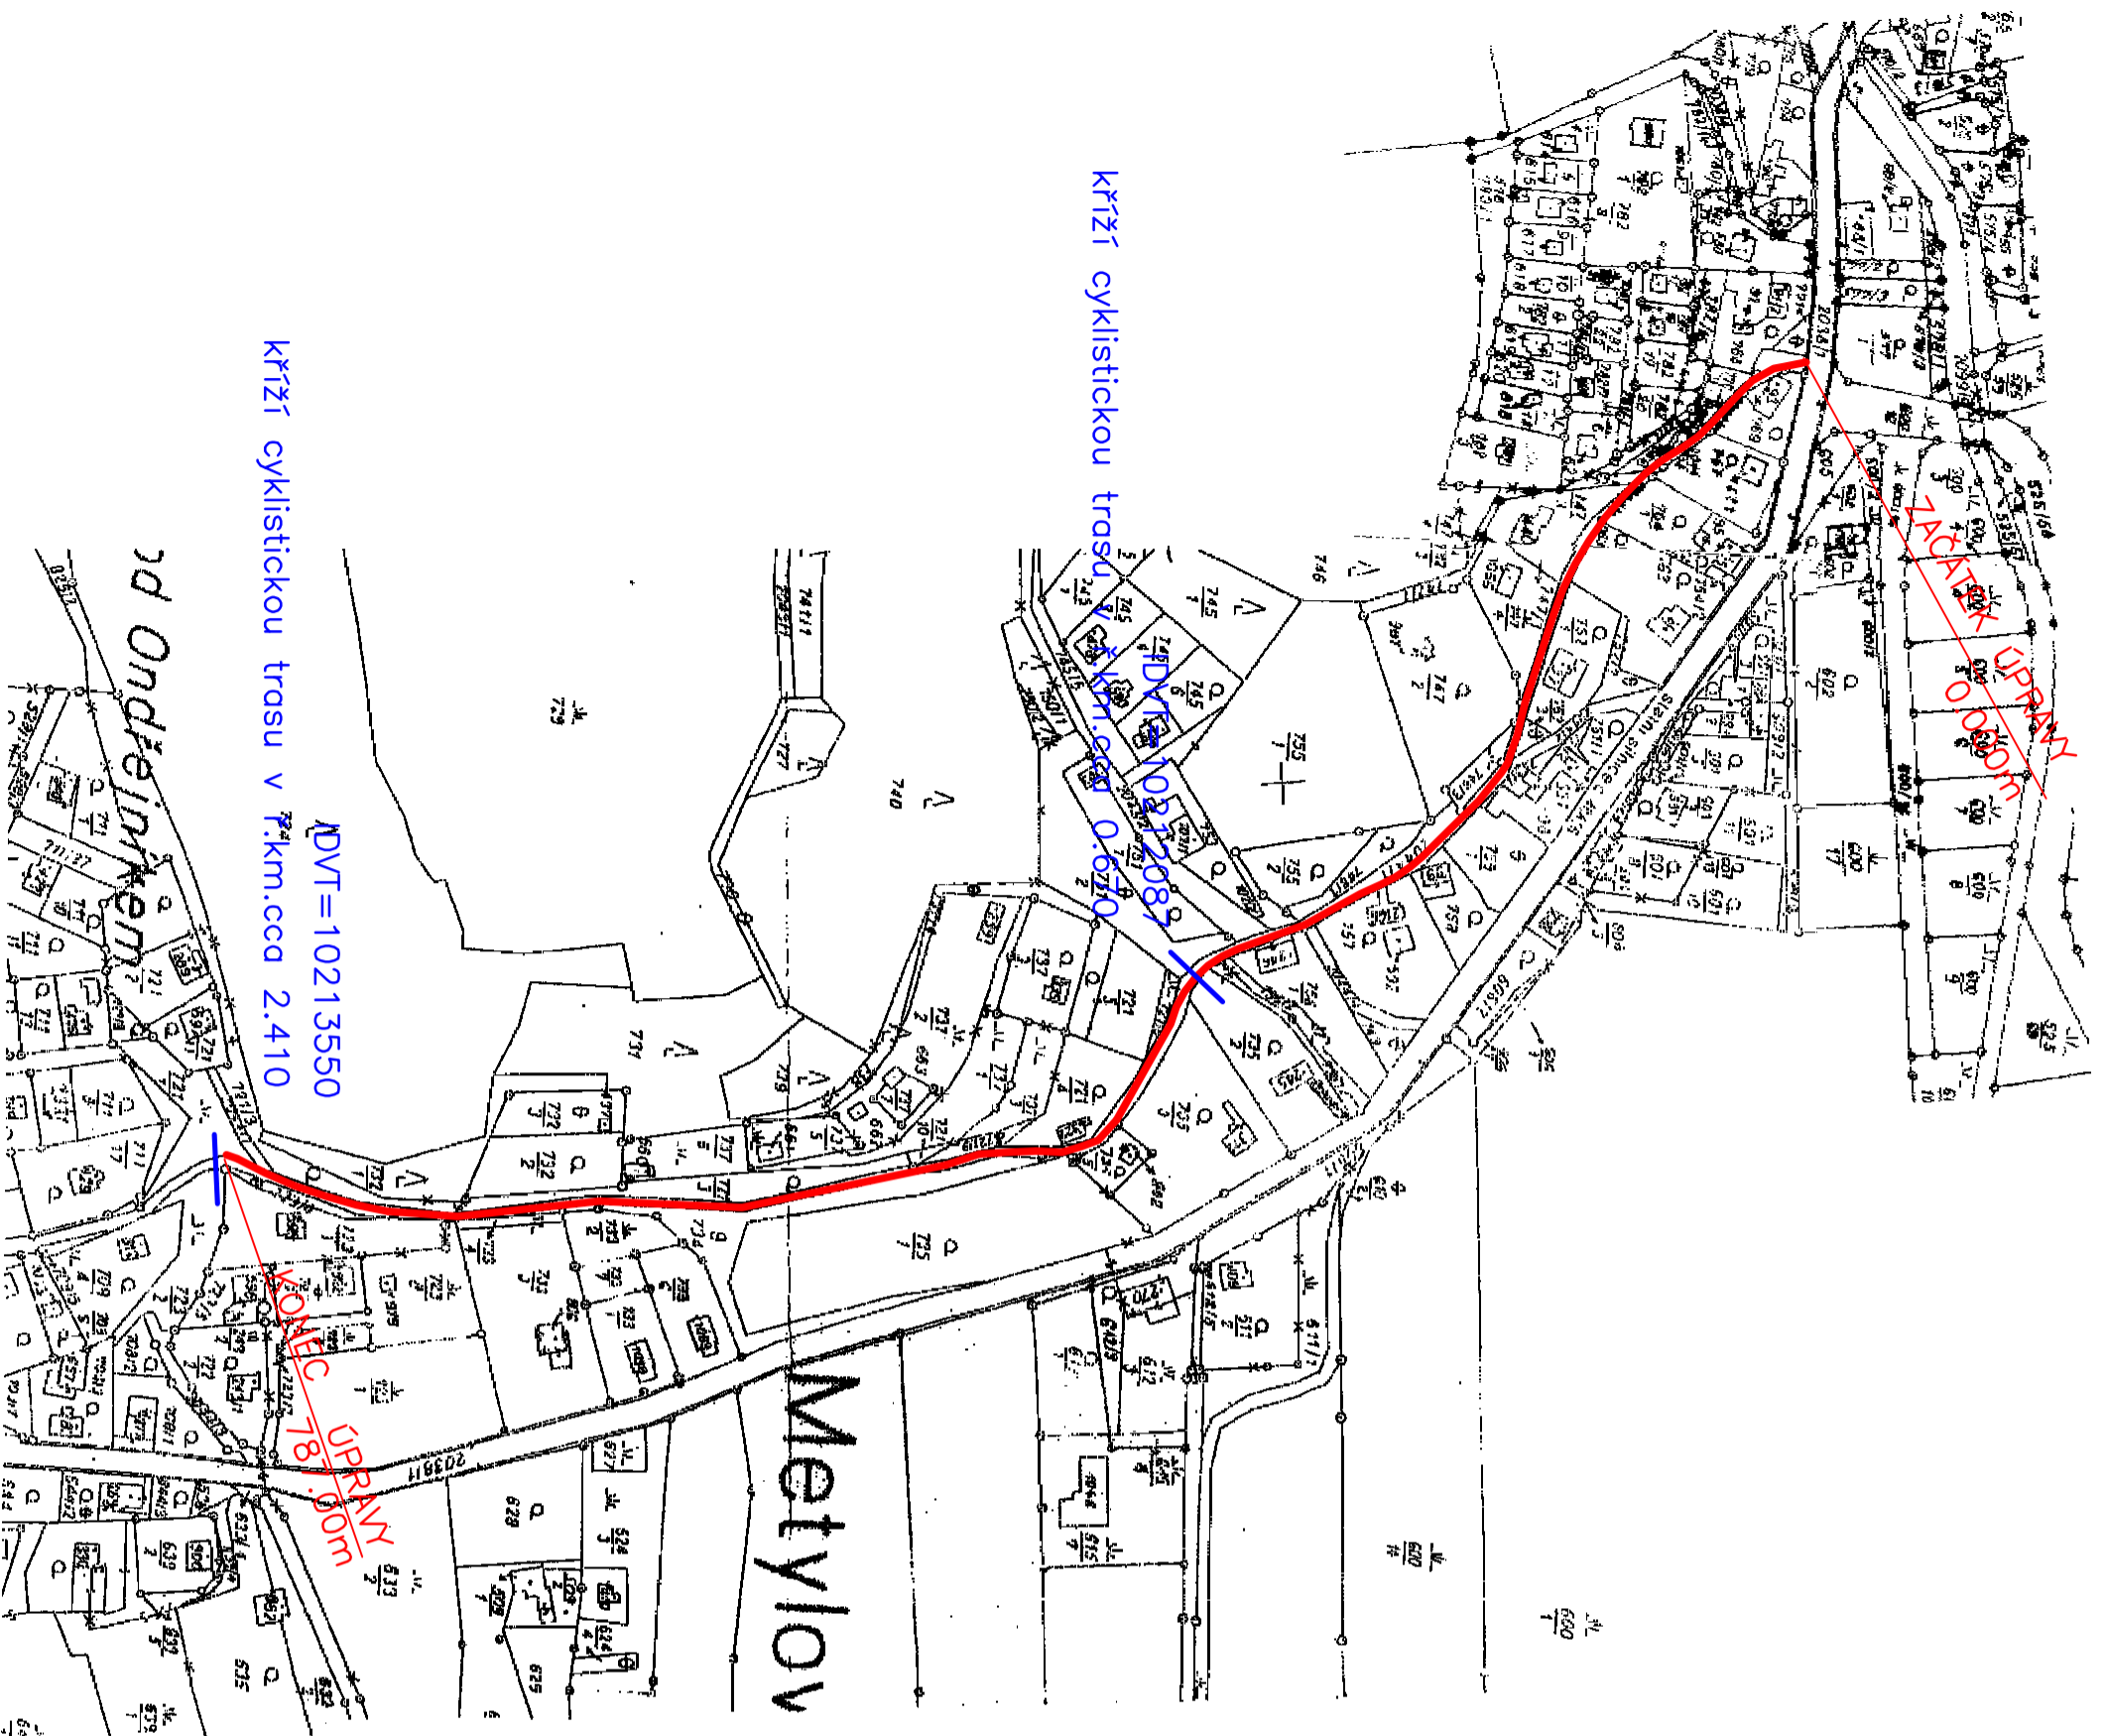

Katastrální území: METYLOVICE
Mapový list: XIX-13-8

ZODP. PROJ.	NAVRHL	KRESLIL	VED. PROJ.
ING. GROMAN	TYRAJOVÁ	TYRAJOVÁ	
KRAL. MORAVSKOSLEZSKÝ		ÚŘAD: MěÚ Frydlant n/O	
INVESTOR: Obec Metylovice			

AKCE:	FORMÁT	2 x A4
Prodloužení cyklotrasy, Metylovice	DATUM	07/2013
ČÁST B. SOUHRNNÉ ŘEŠENÍ STAVBY	ARCH. ČÍSLO	47/2012/1
OBSAH:	STUPĚŇ PD	DUS.DSP
KATASTRÁLNÍ SITUACE	MĚŘÍTKO:	ČÍS. VYKRESU:
	1:2880	B.3.a.

PROJEKČNÍ A INŽENÝRSKÁ ČINNOST
ING. JAROSLAV GROMAN
BEZRUČOVA 879
742 13 STUDENKA
IČO 11180137