



RVO 1-1

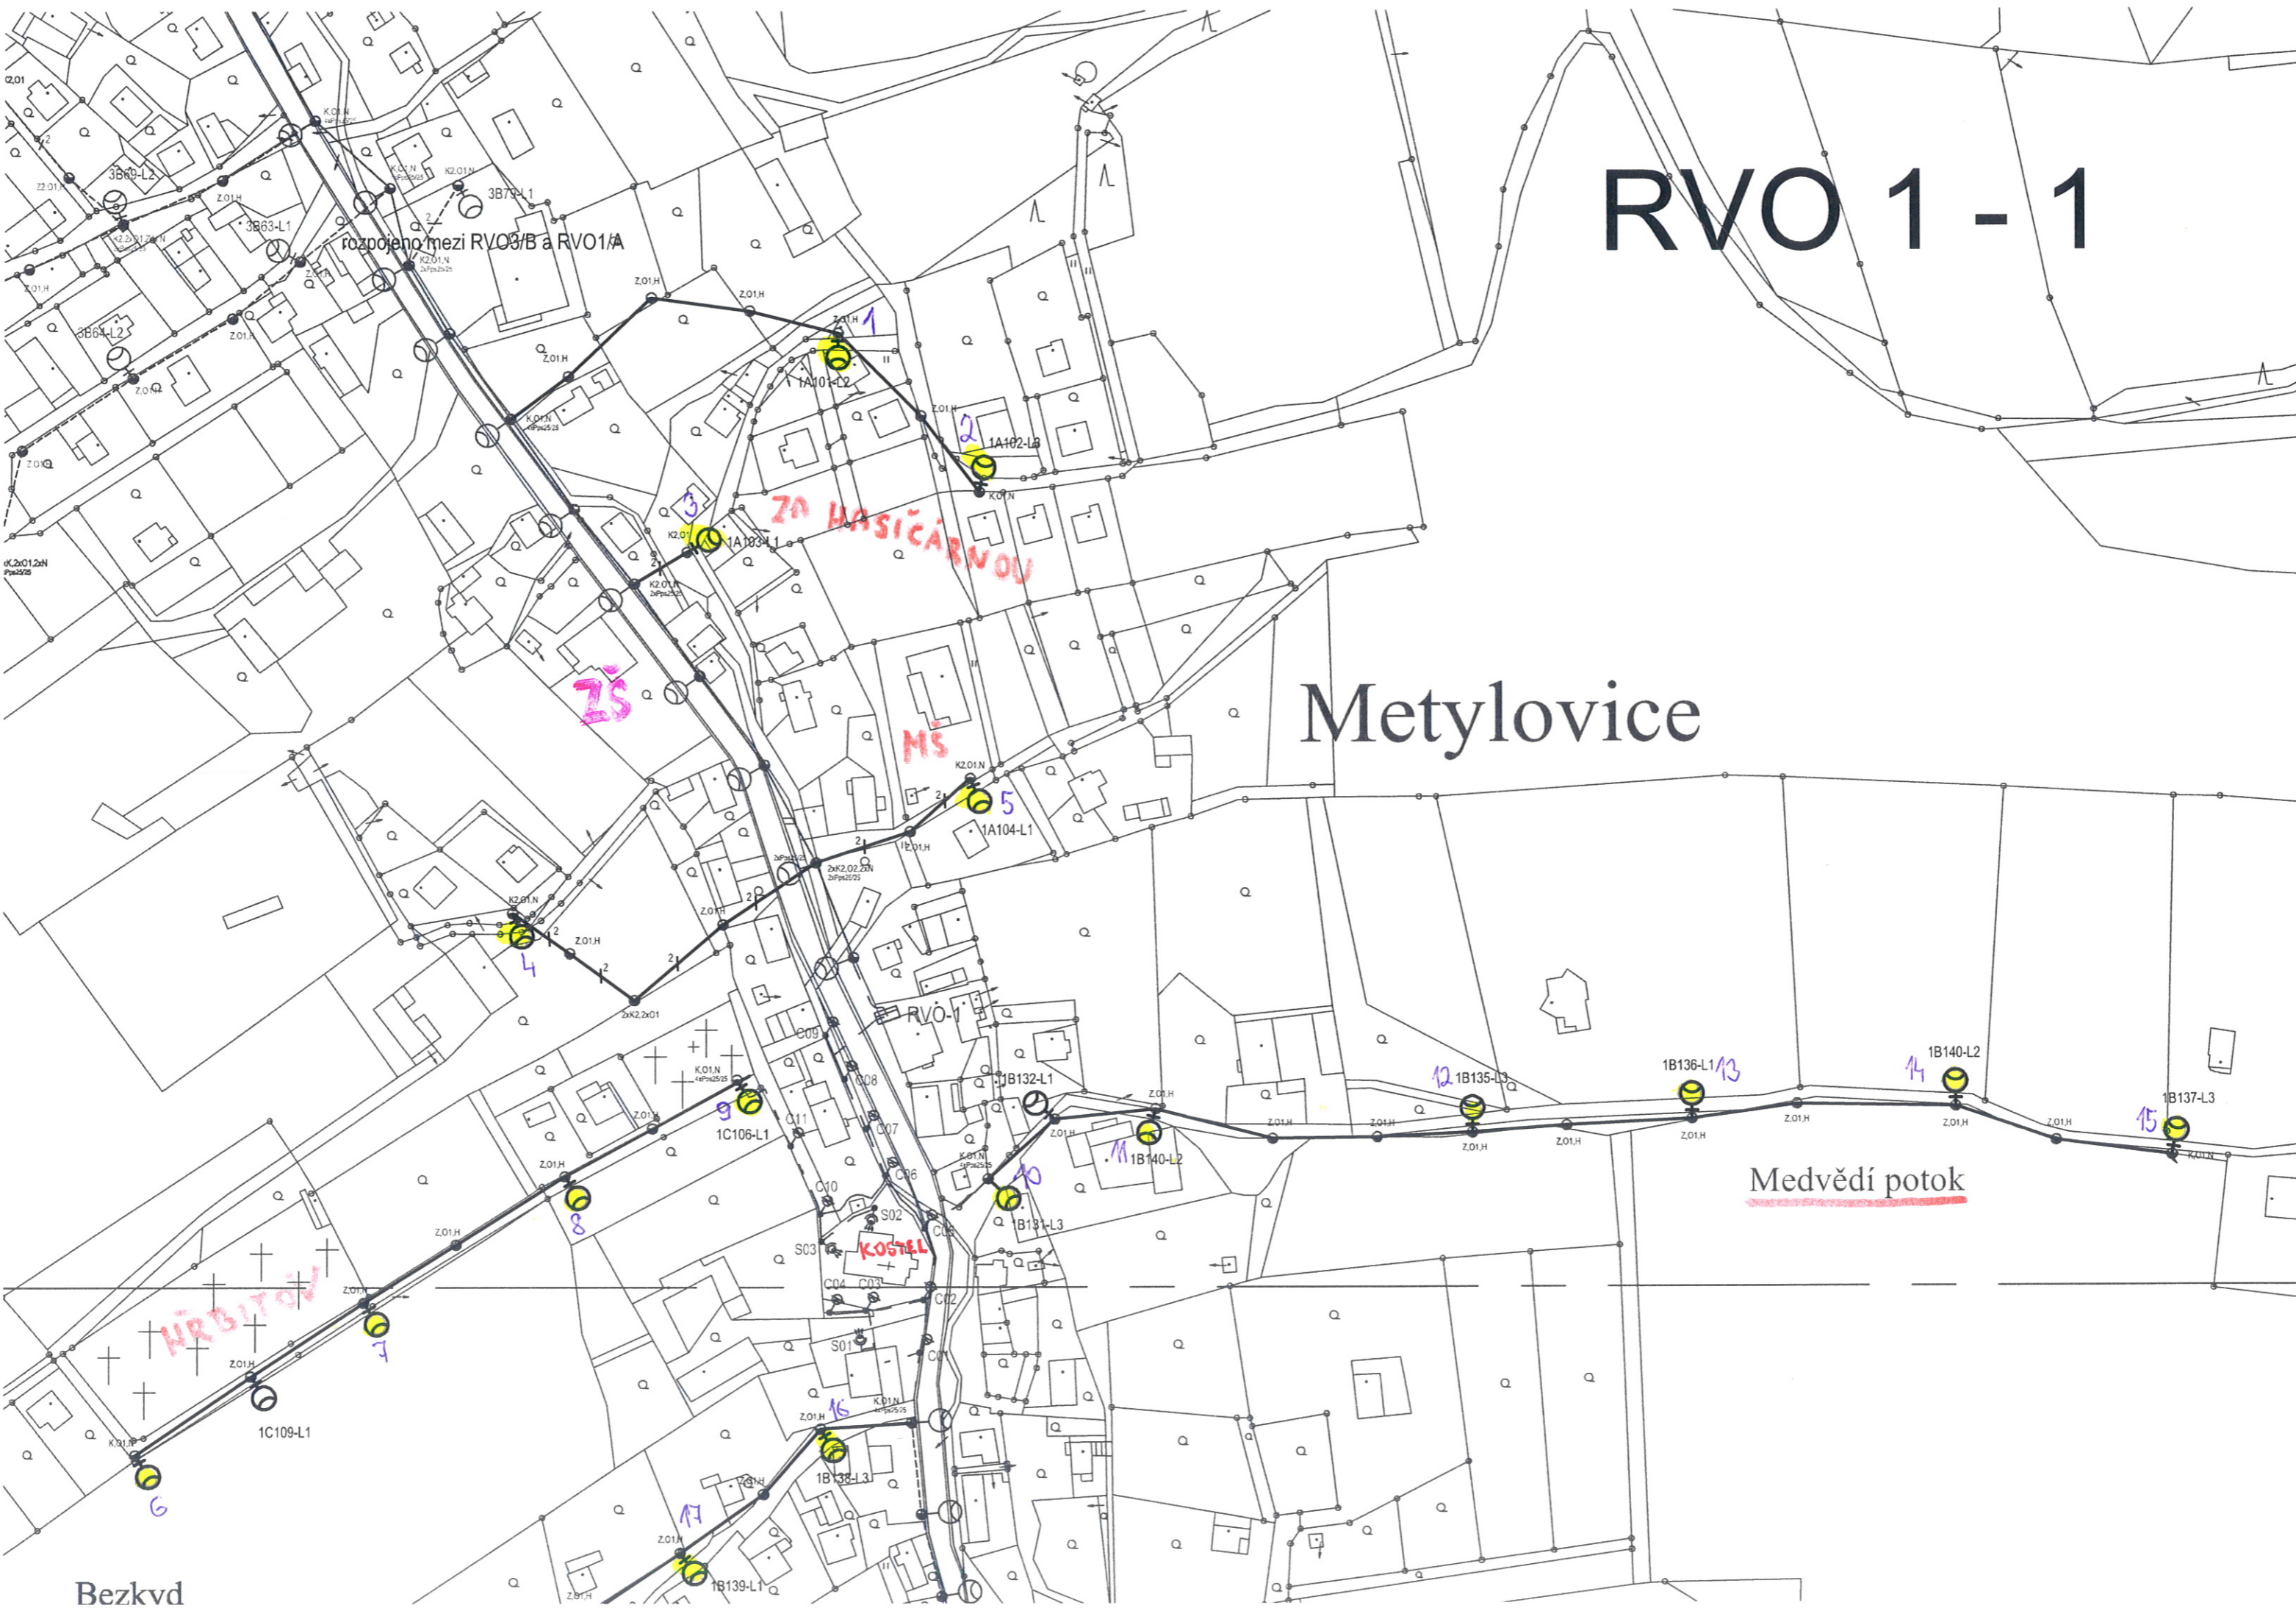

Metylovice

Medvědí potok

Bezkd

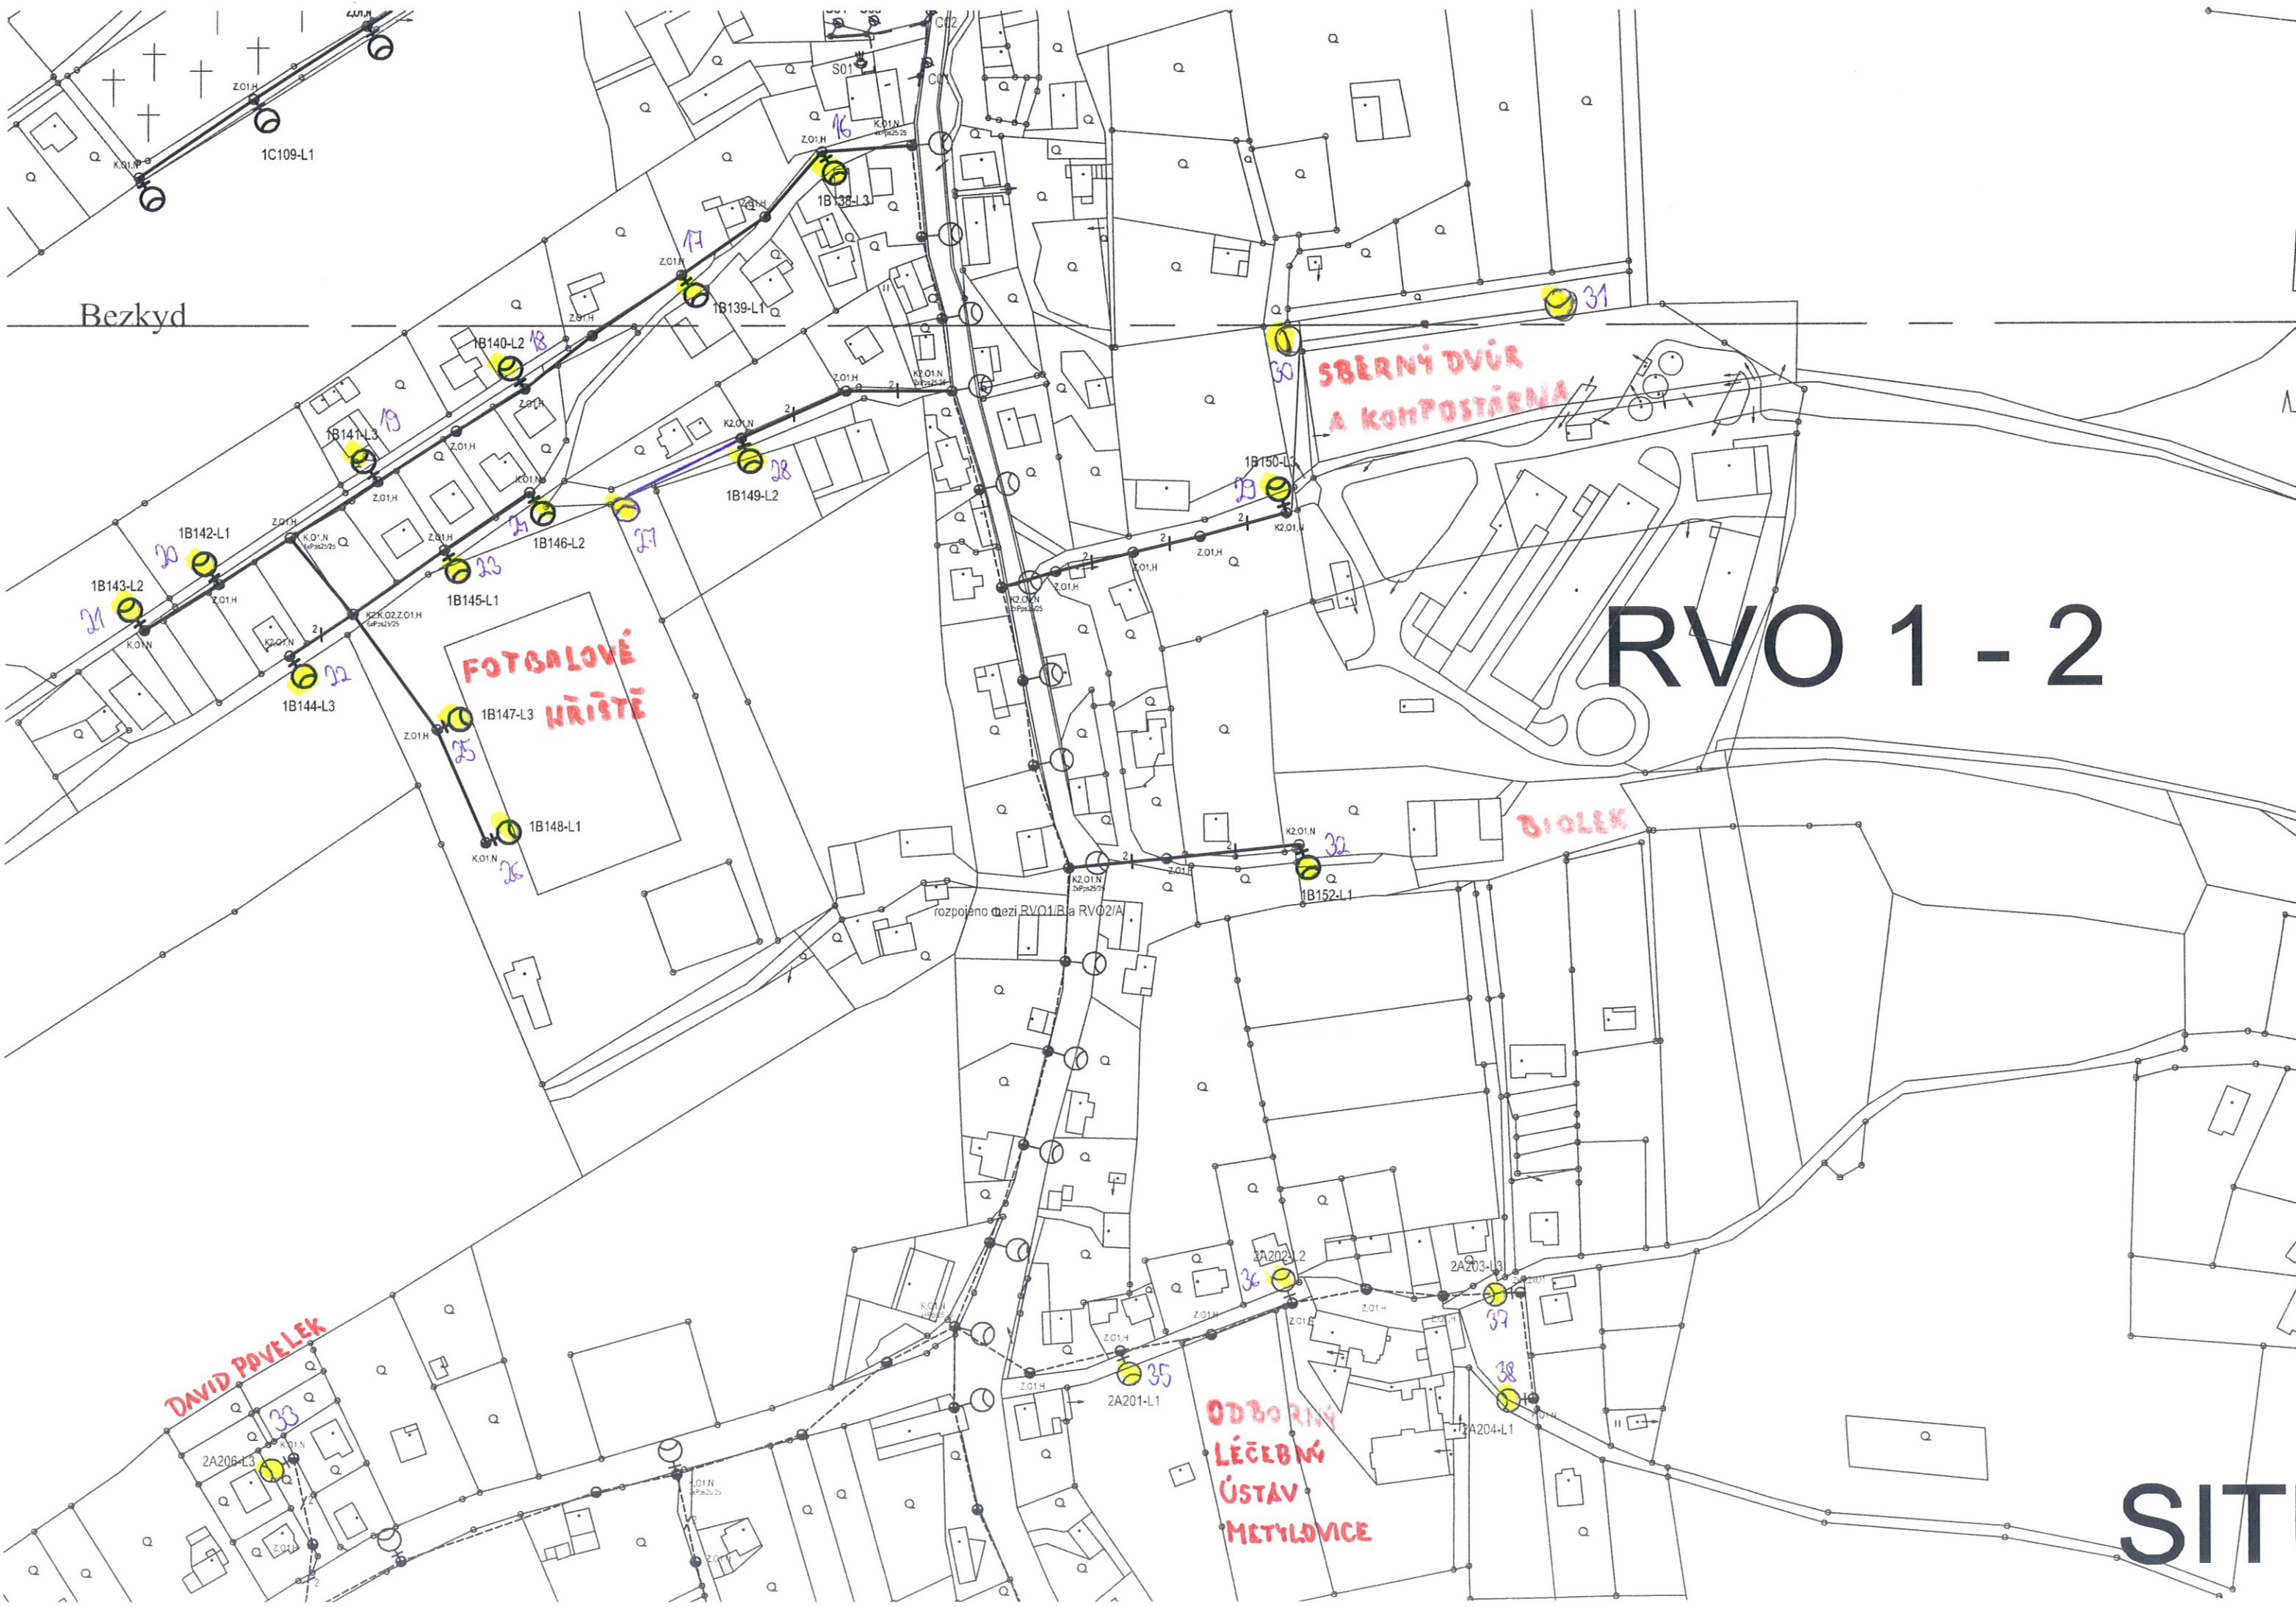

Bezkyd

SBĚRNÝ DVŮR
A KOMPOSTÁRNA

FOTBALOVÉ
HRÁŠTĚ

BIOLEK


DAVID POVELEK

ODBOBNÝ
LÉČEBNÝ
ÚSTAV
METYLOVCE

RVO 1 - 2

SITI

RVO 2 - 1

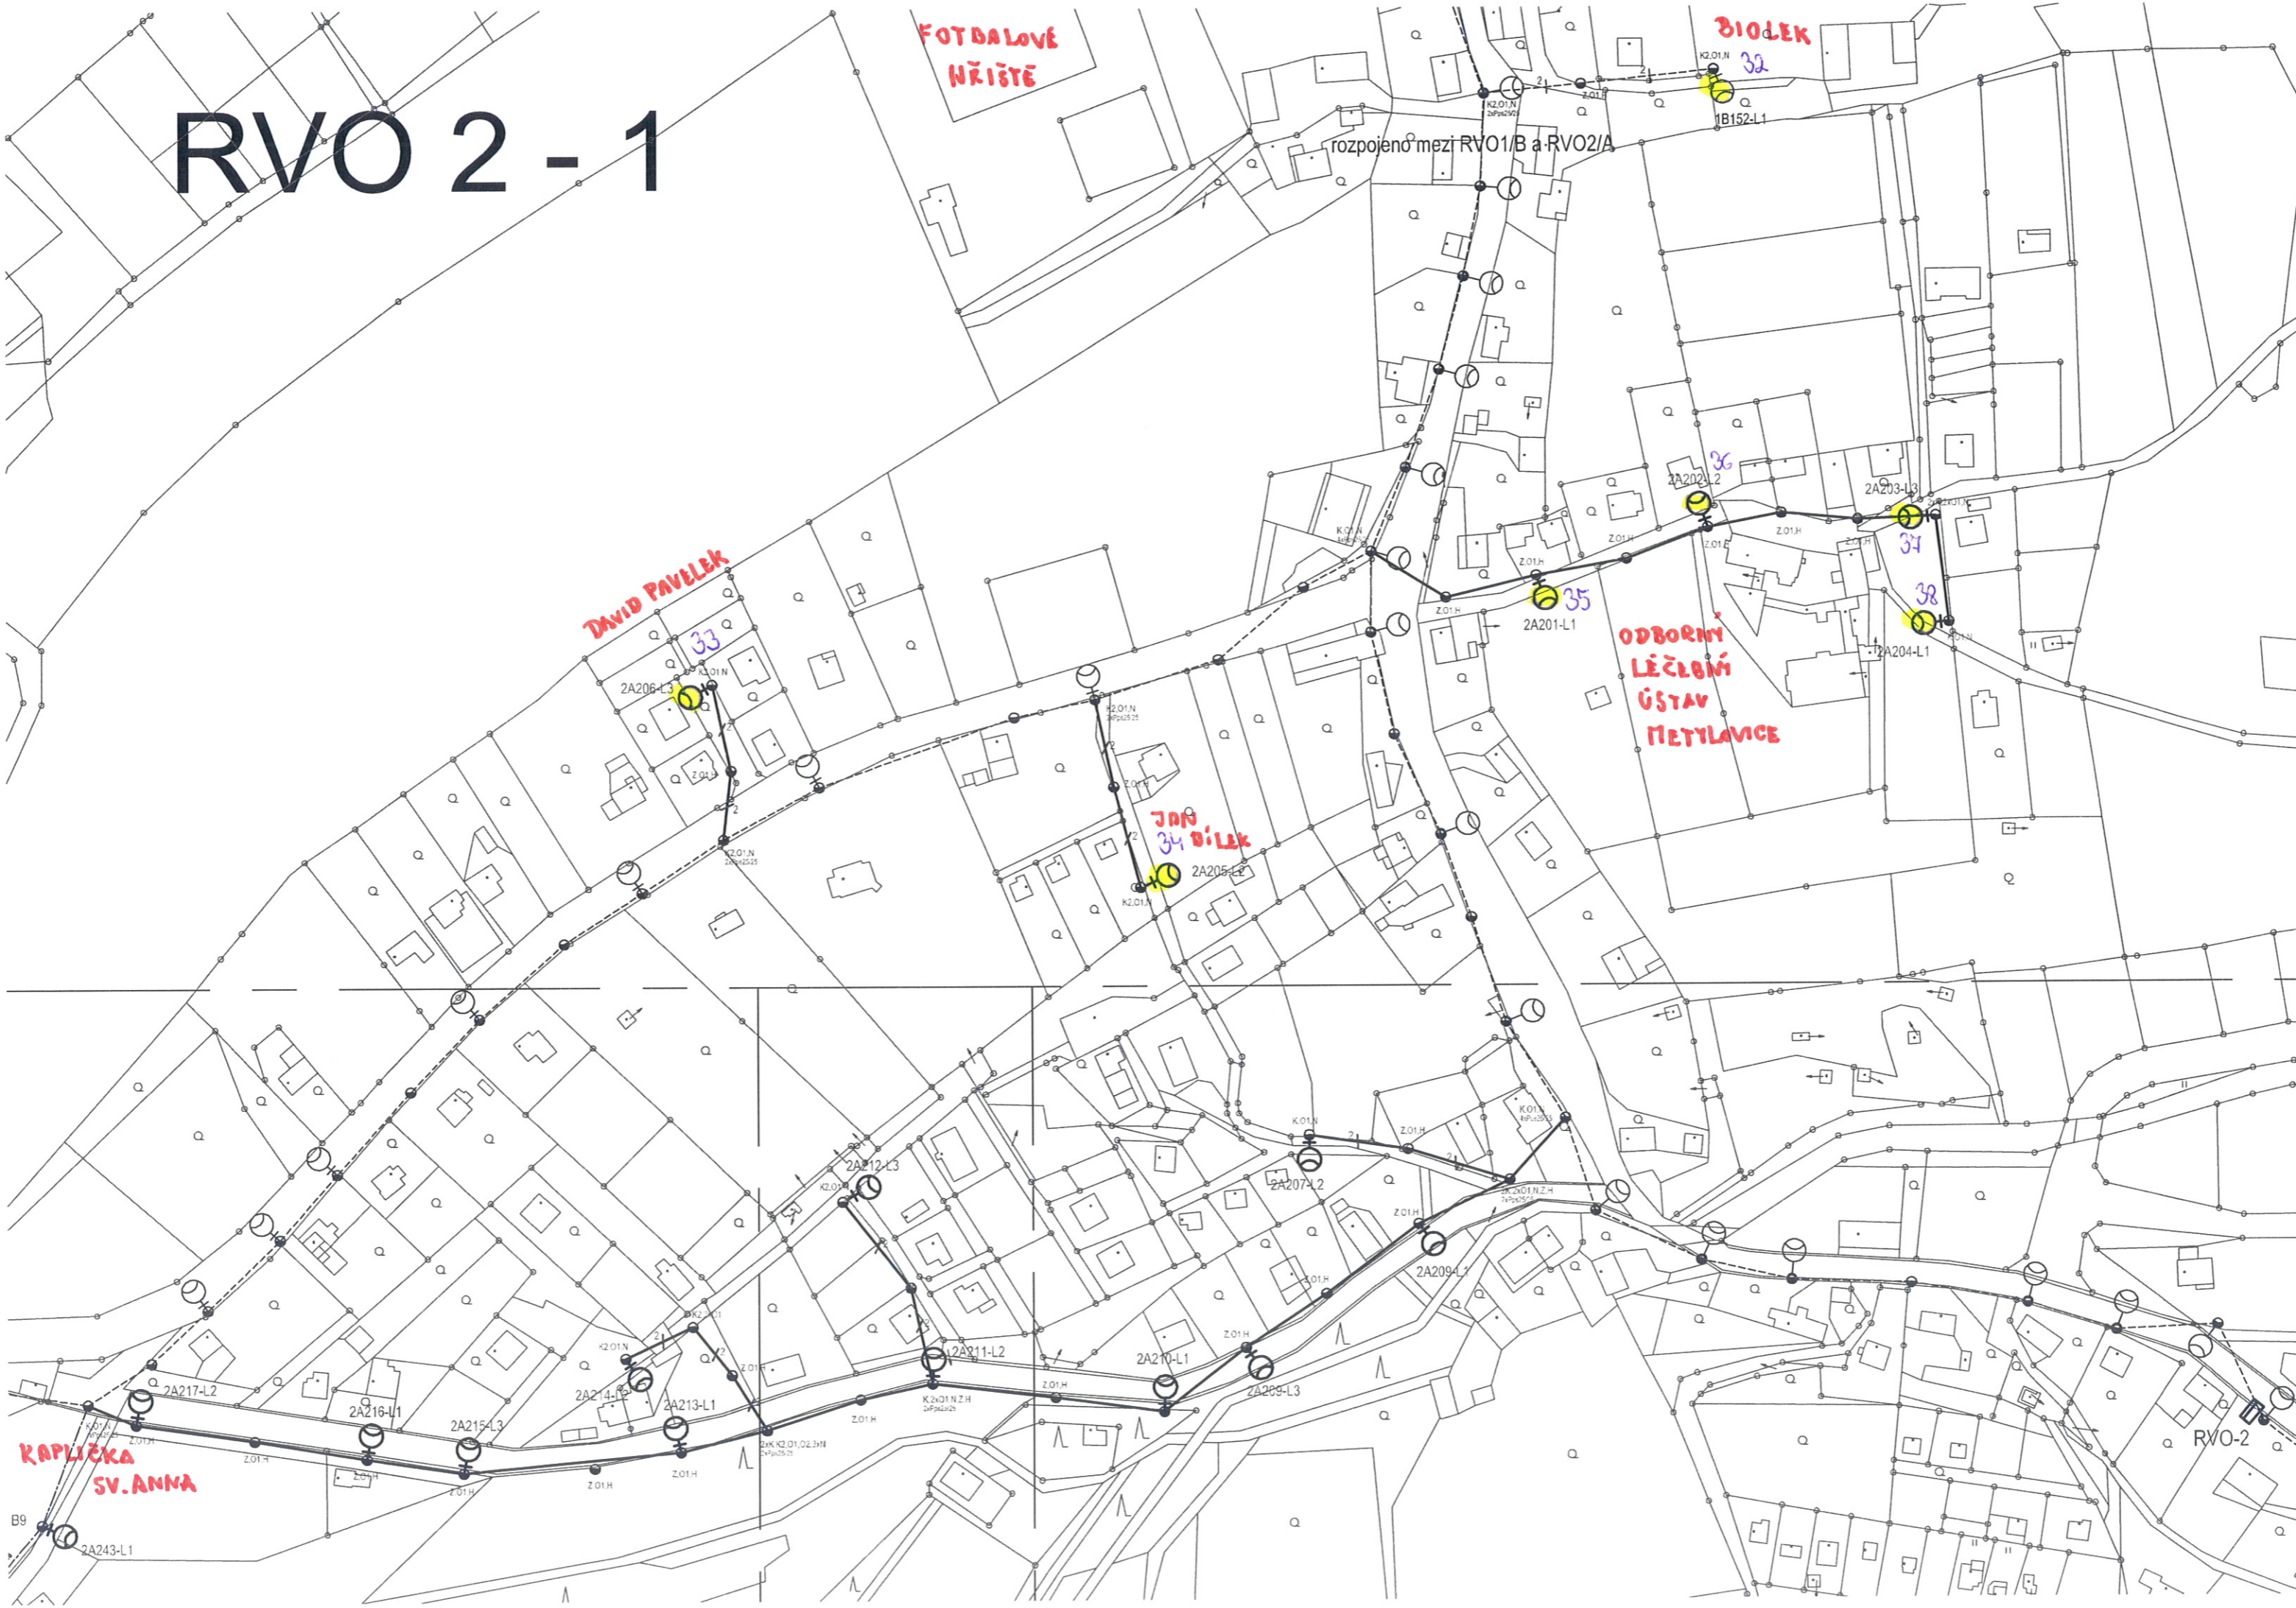

FOTBALOVÉ
NŘIŠTĚ

BÍLEK
32

rozpojeno mezi RVO1/B a RVO2/A

DAVID PAVELK
33

ODBORNÝ
LÉČEBNÍ
ÚSTAV
METYLAVICE

JAN
34 BÍLEK

KAPLÍČKA
SV. ANNA

RVO-2

RVO 2 - 2

