


ZMĚNA Č.2 ÚP METYLOVICE

4. KOORDINAČNÍ VÝKRES 1 : 5000

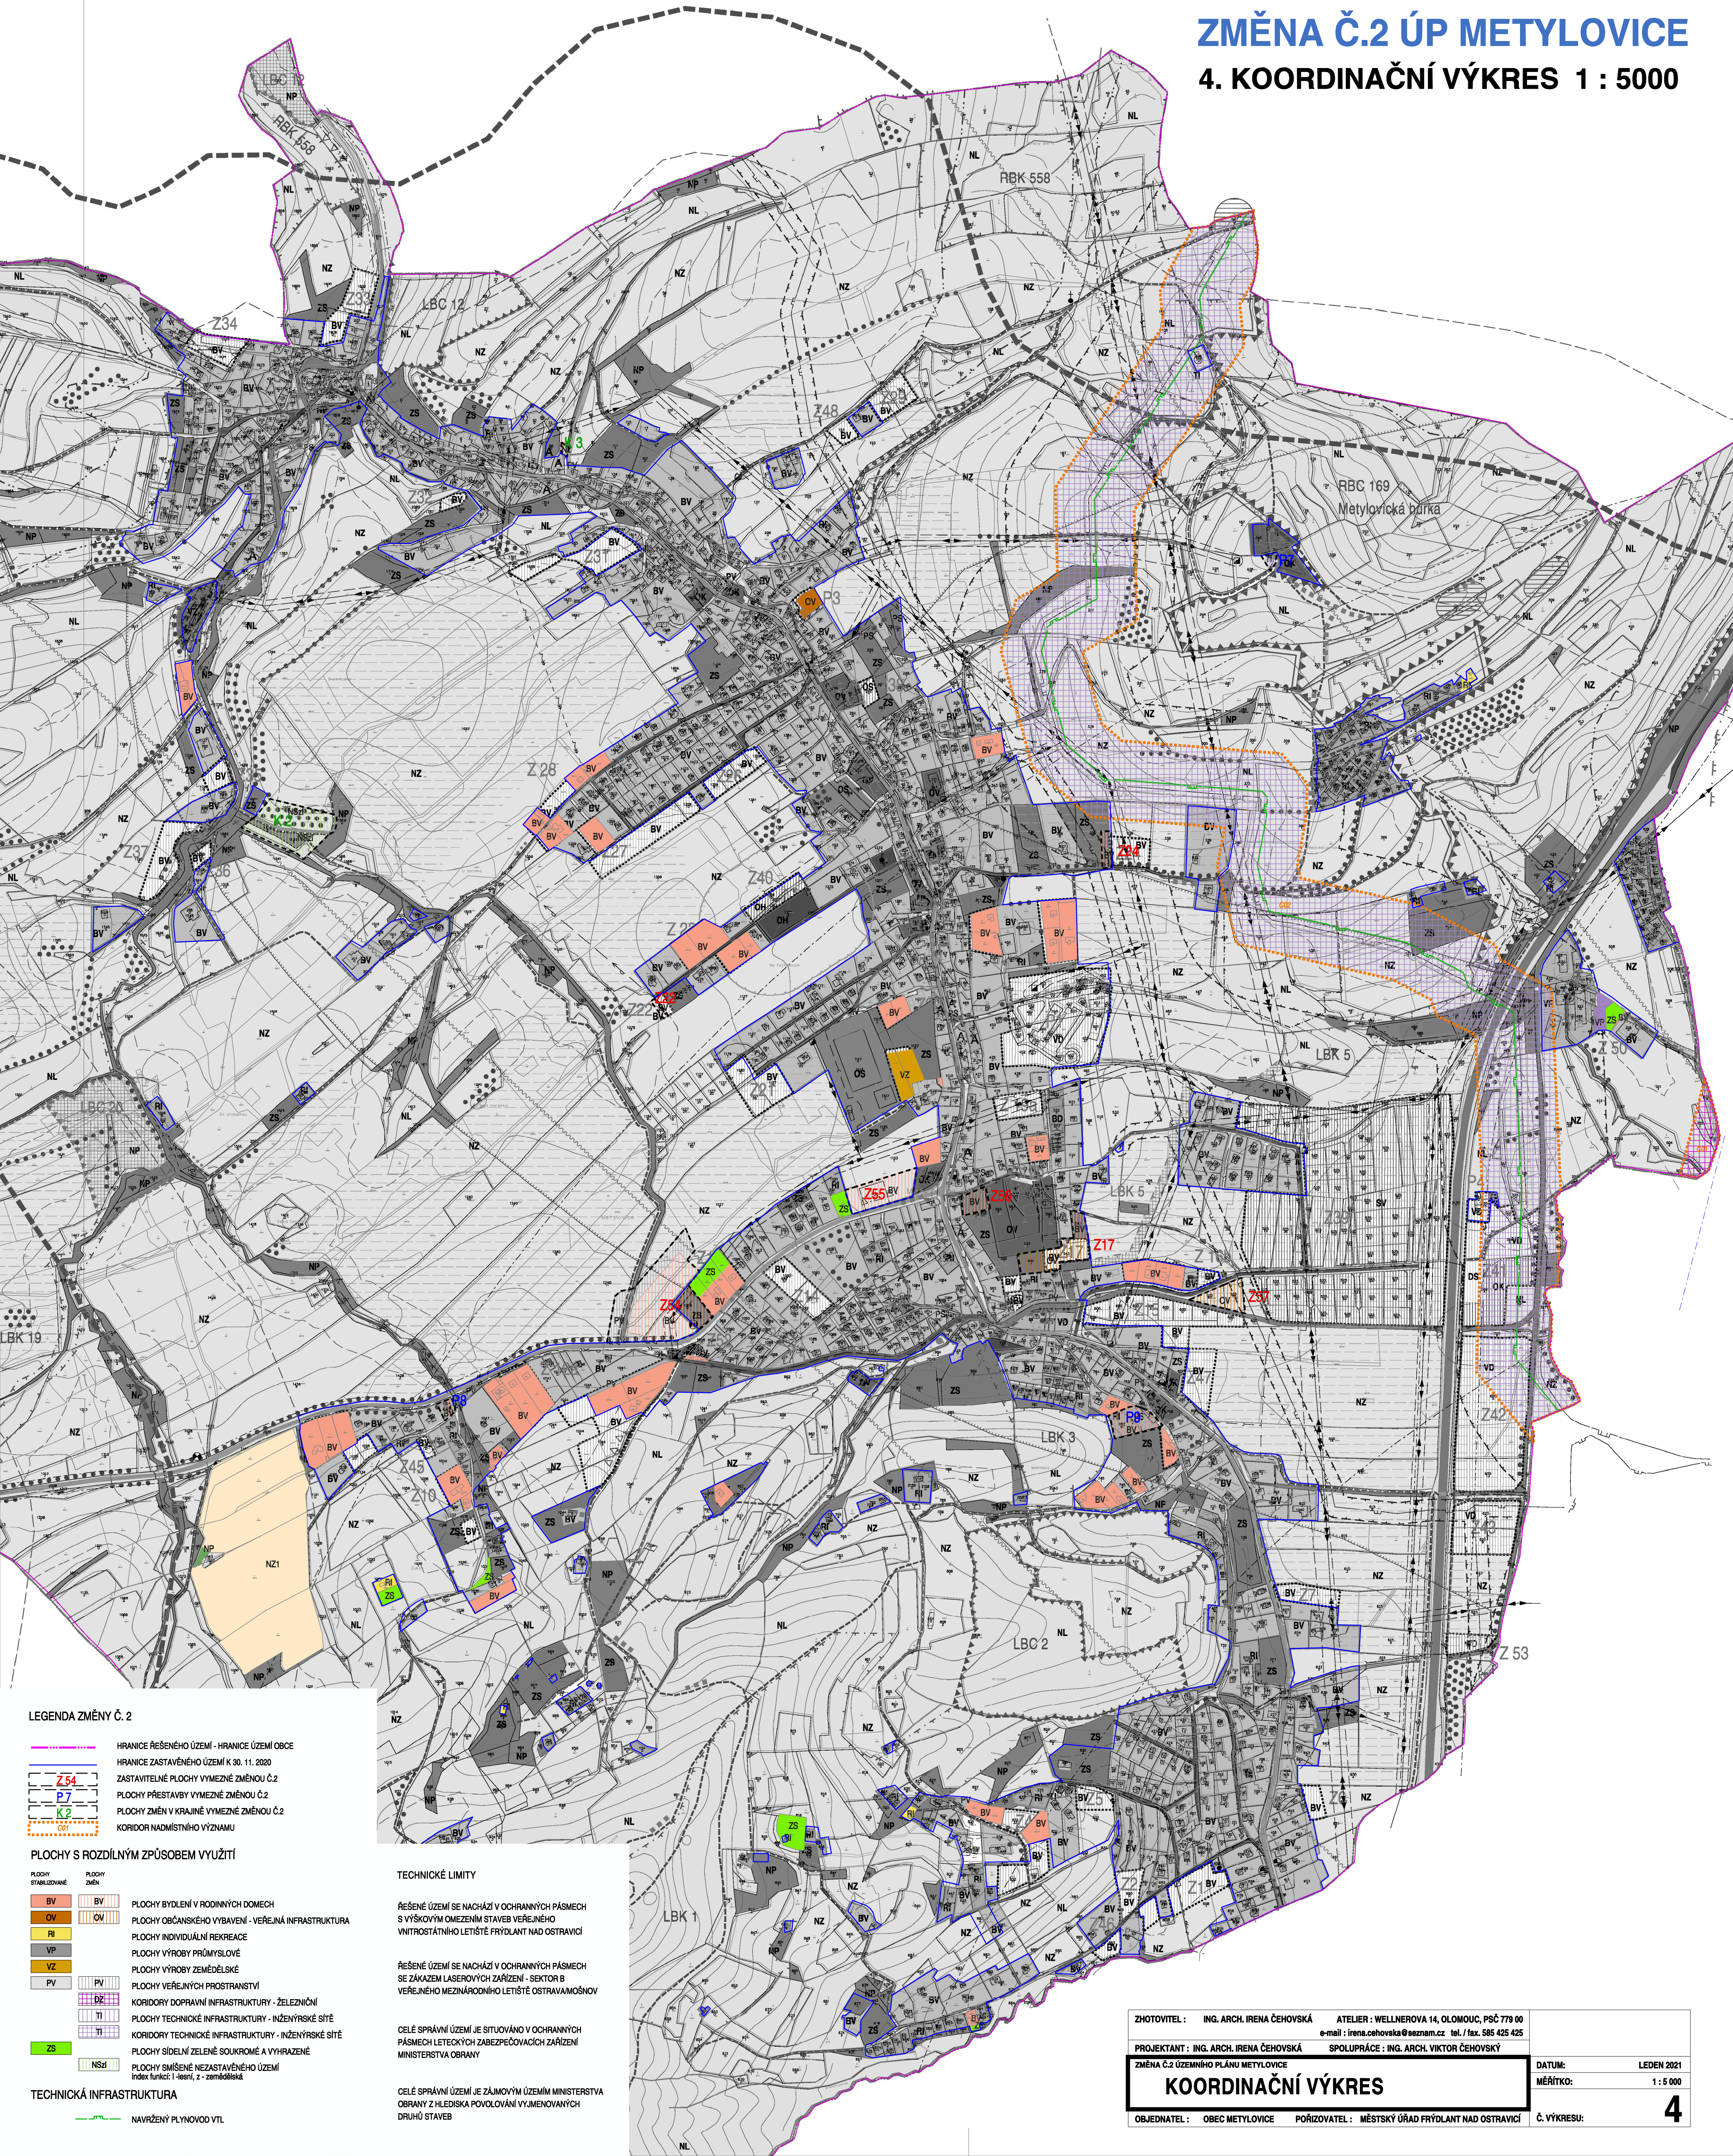

LEGENDA ZMĚNY Č. 2

- HRANICE ŘEŠENÉHO ÚZEMÍ - HRANICE ÚZEMÍ OBCE
- HRANICE ZASTAVĚNÉHO ÚZEMÍ K 30. 11. 2020
- Z4 ZASTAVITELNÉ PLOCHY VYMEZENÉ ZMĚNOU Č.2
- P7 PLOCHY PŘESTAVBY VYMEZENÉ ZMĚNOU Č.2
- K2 PLOCHY ZMĚN V KRAJINĚ VYMEZENÉ ZMĚNOU Č.2
- KORIDOR NADMÍSTNÍHO VÝZNAMU

PLOCHY S ROZDÍLNÝM ZPŮSOBEM VYUŽITÍ

- | | |
|--|--|
| <p>PLOCHY STABILIZOVANÉ</p> <ul style="list-style-type: none"> BV PLOCHY BYDLENÍ V RODINNÝCH DOMECH OV PLOCHY OBČANSKÉHO VYBAVENÍ - VEŘEJNÁ INFRASTRUKTURA RI PLOCHY INDIVIDUÁLNÍ REKREACE VP PLOCHY VÝROBY PRŮMYŠLOVÉ VZ PLOCHY VÝROBY ZEMĚDĚLSKÉ PV PLOCHY VEŘEJNÝCH PROSTRANSTVÍ <p>PLOCHY ZMĚN</p> <ul style="list-style-type: none"> ZS PLOCHY VEŘEJNÝCH PROSTRANSTVÍ DŽ KORIDORY DOPRAVNÍ INFRASTRUKTURY - ŽELEZNIČNÍ TI PLOCHY TECHNICKÉ INFRASTRUKTURY - INŽENÝRSKÉ SÍTĚ TI KORIDORY TECHNICKÉ INFRASTRUKTURY - INŽENÝRSKÉ SÍTĚ ZS PLOCHY SÍDELNÍ ZELENÉ SOUKROMÉ A VYHRÁZENÉ NSZ PLOCHY SMÍŠENÉ NEZASTAVĚNÉHO ÚZEMÍ
Index funkcí: 1 - lesní, z - zemědělská | <p>TECHNICKÉ LIMITY</p> <ul style="list-style-type: none"> ŘEŠENÉ ÚZEMÍ SE NACHÁZÍ V OCHRANNÝCH PÁSMECH S VÝŠKOVÝM OMEZENÍM STAVEB VEŘEJNÉHO VITROSÁTÍHO LETIŠTĚ FRYDLANT NAD OSTRAVICÍ ŘEŠENÉ ÚZEMÍ SE NACHÁZÍ V OCHRANNÝCH PÁSMECH SE ZÁKAZEM LASEROVÝCH ZAŘÍZENÍ - SEKTOR B VEŘEJNÉHO MEZINÁRODNÍHO LETIŠTĚ OSTRAVAMOŠNOV CELÉ SPRÁVNÍ ÚZEMÍ JE SITUOVÁNO V OCHRANNÝCH PÁSMECH LETECKÝCH ZABEZPEČOVACÍCH ZAŘÍZENÍ MINISTERSTVA OBRANY CELÉ SPRÁVNÍ ÚZEMÍ JE ZÁJMOVÝM ÚZEMÍM MINISTERSTVA OBRANY Z HLEDISKA POVOLOVÁNÍ VYUŽITÍ DRUHÝ STAVEB |
|--|--|

TECHNICKÁ INFRASTRUKTURA

- NAVRŽENÝ PLYNOVOD VTL

ZHOTOVITEL : ING. ARCH. IRENA ČEHOVSKÁ ATELIER : WELLNEROVA 14, OLOMOUČ, PSČ 779 00
e-mail : irena.chehovska@seznam.cz tel. / fax. 585 425 425

PROJEKTANT : ING. ARCH. IRENA ČEHOVSKÁ SPOLUPRÁCE : ING. ARCH. VIKTOR ČEHOVSKÝ

ZMĚNA Č.2 ÚZEMNÍHO PLÁNU METYLOVICE

KOORDINAČNÍ VÝKRES

OBJEDNATEL : OBEC METYLOVICE POŘIZOVATEL : MĚSTSKÝ ÚŘAD FRYDLANT NAD OSTRAVICÍ Č. VÝKRESU:

DATUM : LEDEN 2021

MĚŘÍTKO : 1 : 5 000

4