ÚP METYLOVICE

2B. HLAVNÍ VÝKRES - TECHNICKÁ INFRASTRUKTURA

1 : 5000

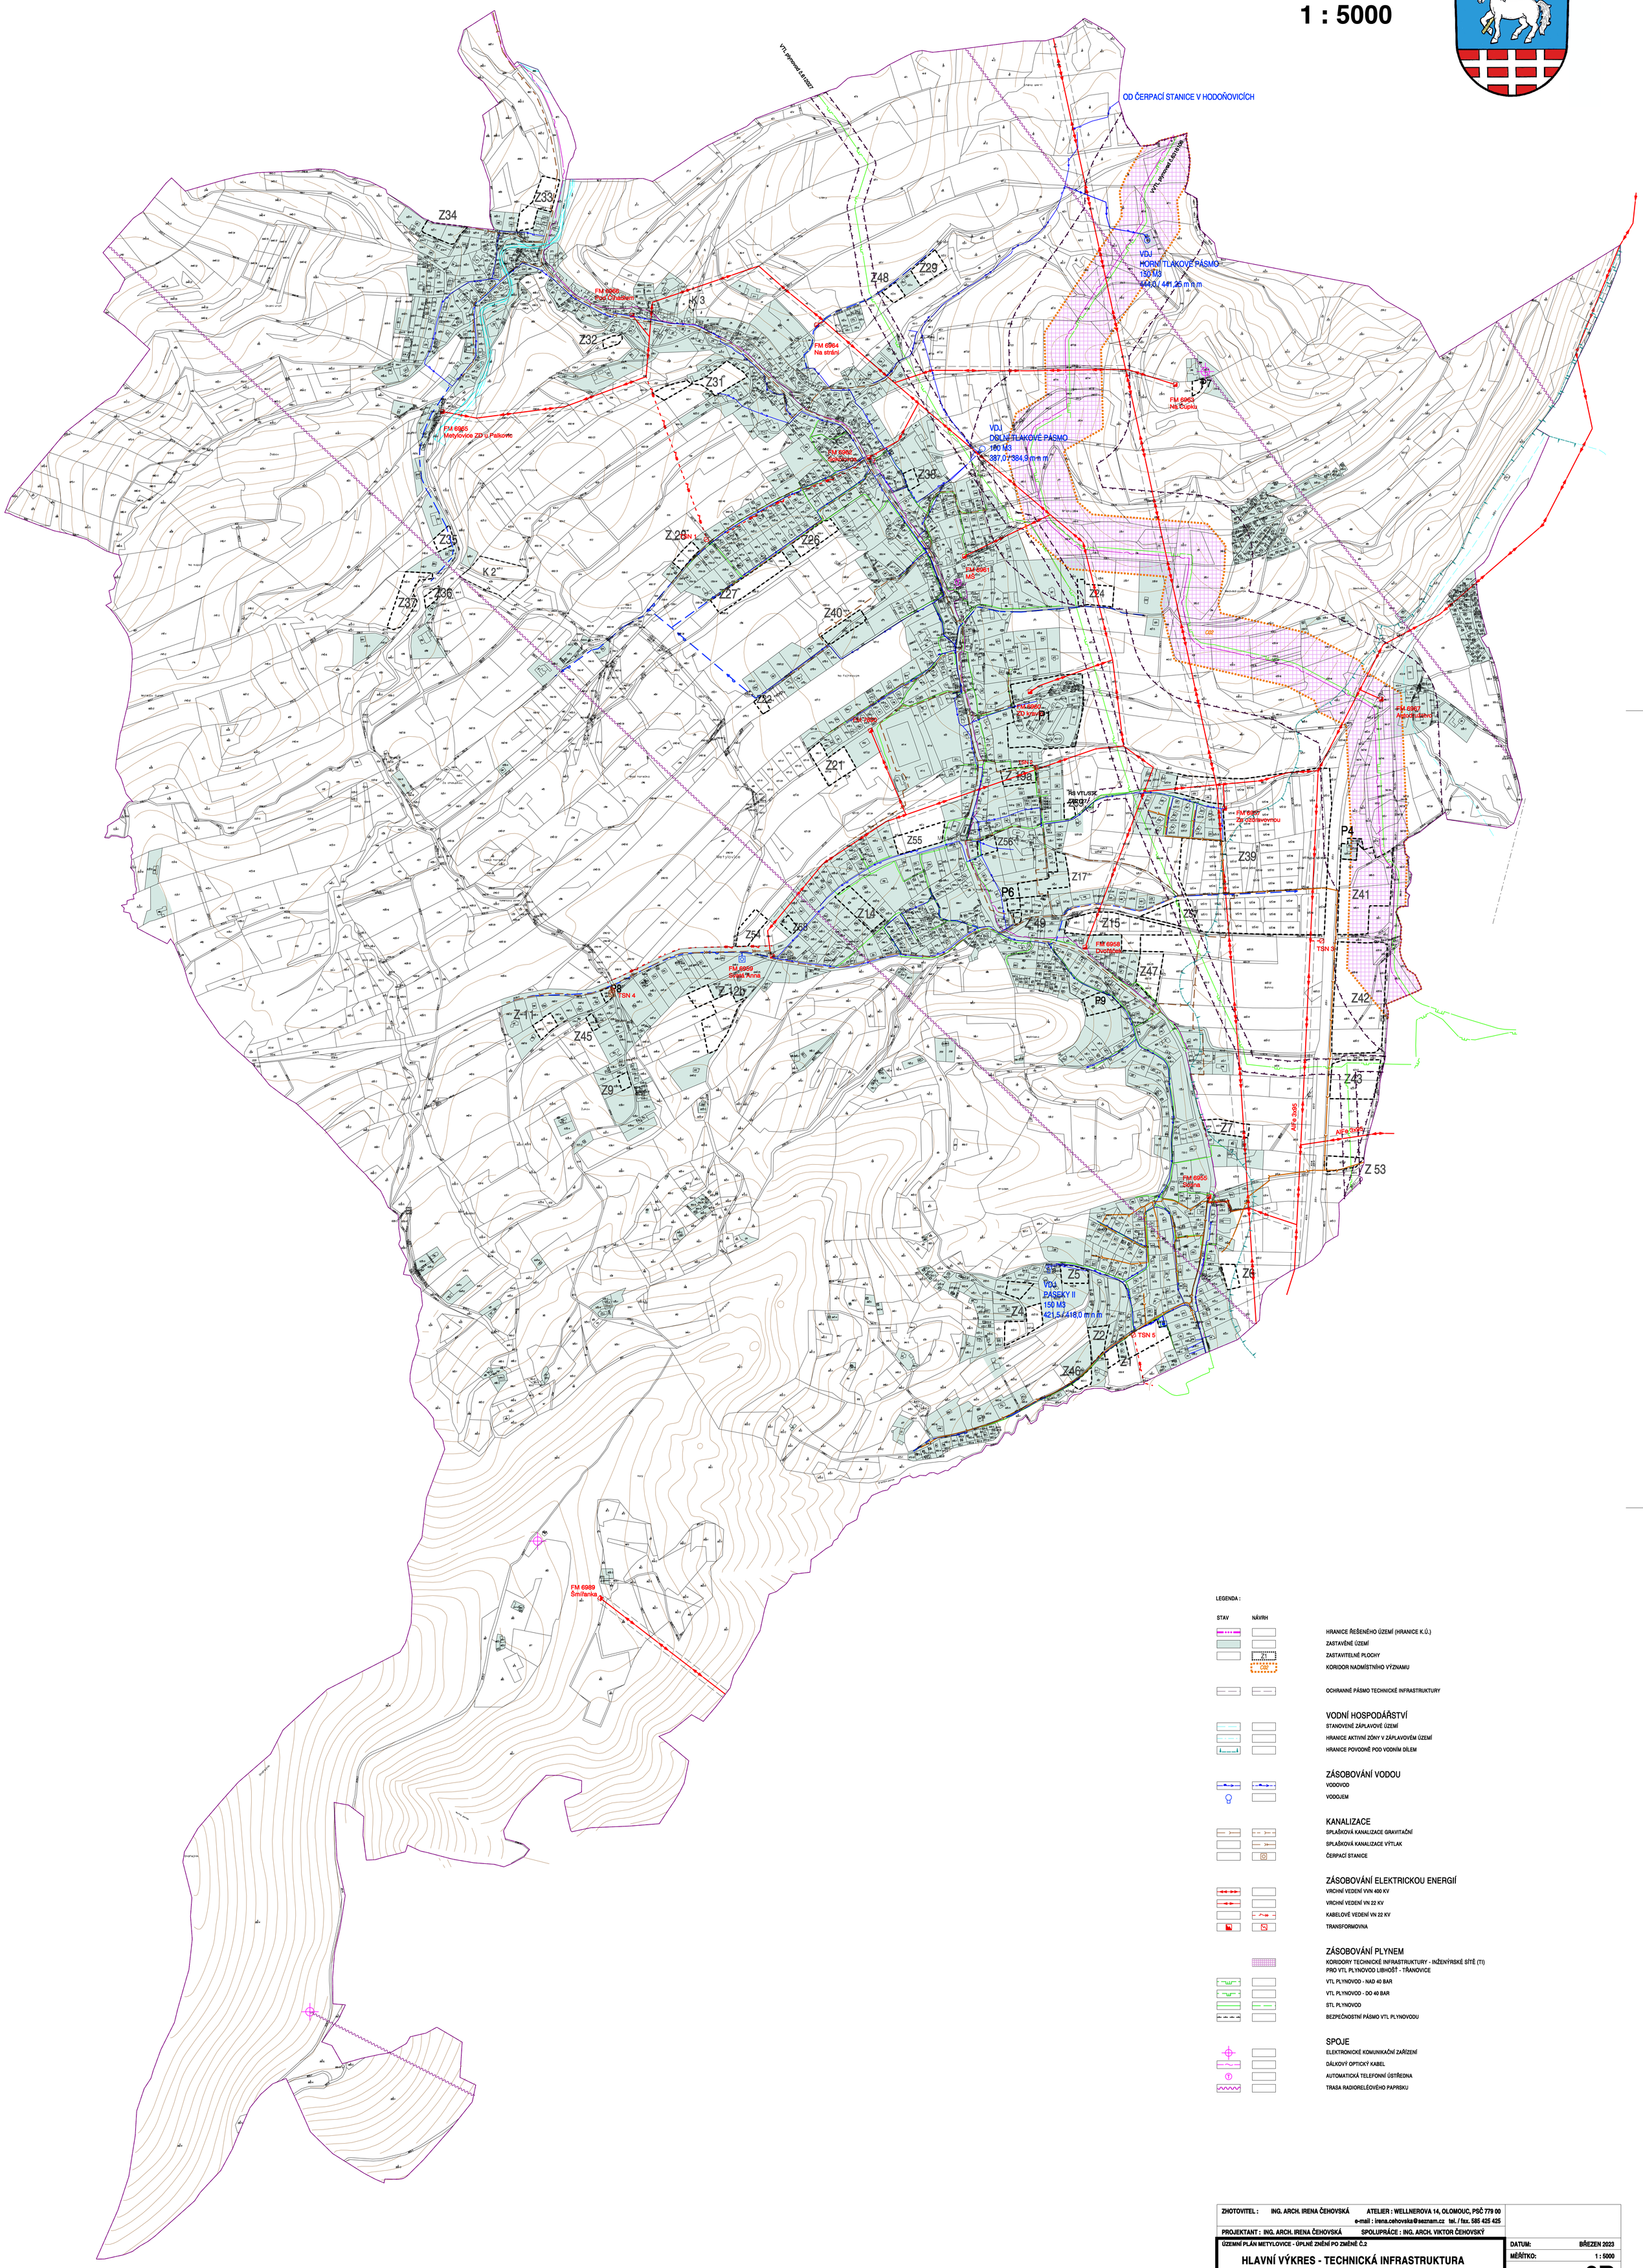

LEGENDA :

STAV	NÁVRH	
		HRANICE ŘEŠENÉHO ÚZEMÍ (HRANICE K.Ú.)
		ZASTAVĚNÉ ÚZEMÍ
	Z1	ZASTAVITELNÉ PLOCHY
	OSE	KORIDOR NADMÍSTNÍHO VÝZNAMU
		OCHRANNÉ PÁSMO TECHNICKÉ INFRASTRUKTURY

VODNÍ HOSPODÁŘSTVÍ

- STANOVENÉ ZÁPLAVOVÉ ÚZEMÍ
- HRANICE AKTIVNÍ ZÓNY V ZÁPLAVOVÉM ÚZEMÍ
- HRANICE POVODNĚ POD VODNÍM DÍLEM

ZÁSOBOVÁNÍ VODOU

- VODOVOD
- VODOJEM

KANALIZACE

- SPLAŠKOVÁ KANALIZACE GRAVITAČNÍ
- SPLAŠKOVÁ KANALIZACE VÝTLAK
- ČERPACÍ STANICE

ZÁSOBOVÁNÍ ELEKTRICKOU ENERGIÍ

- VRCHNÍ VEDENÍ VVN 400 KV
- VRCHNÍ VEDENÍ VN 22 KV
- KABELOVÉ VEDENÍ VN 22 KV
- TRANSFORMOVNA

ZÁSOBOVÁNÍ PLYNEM

- KORIDORY TECHNICKÉ INFRASTRUKTURY - INŽENÝRSKÉ SÍTĚ (TI) PRO VTL PLYNOVOD LIBHOŠŤ - TŘANOVICE
- VTL PLYNOVOD - NAD 40 BAR
- VTL PLYNOVOD - DO 40 BAR
- STL PLYNOVOD
- BEZPEČNOSTNÍ PÁSMO VTL PLYNOVODU

SPOJE

- ELEKTRONICKÉ KOMUNIKAČNÍ ZAŘÍZENÍ
- DÁLKOVÝ OPTICKÝ KABEL
- AUTOMATICKÁ TELEFONNÍ ÚSTŘEDNA
- TRASA RADIORELÉOVÉHO PAPRSKU

ZHOTOVITEL : ING. ARCH. IRENA ČEHOVSKÁ
ATELIER : WELLNEROVA 14, OLOMOUC, PSČ 779 00
e-mail : irena.cehovska@seznam.cz tel. / fax. 585 425 425
PROJEKTANT : ING. ARCH. IRENA ČEHOVSKÁ
SPOLUPRÁCE : ING. ARCH. VIKTOR ČEHOVSKÝ

ÚZEMNÍ PLÁN METYLOVICE - ÚPLNÉ ZNĚNÍ PO ZMĚNĚ Č.2

HLAVNÍ VÝKRES - TECHNICKÁ INFRASTRUKTURA

OBJEDNATEL : OBEC METYLOVICE
POŘIZOVATEL : MĚSTSKÝ ÚŘAD FRÝDLANT NAD OSTRAVICÍ

DATUM:	BŘEZEN 2023
MĚŘÍTKO:	1 : 5000
Č. VÝKRESU:	2B